


GRØFTESNITT ENKELTRØR

min. 150
(min. 200 I FJELLGRØFT)

125 200 min. 400

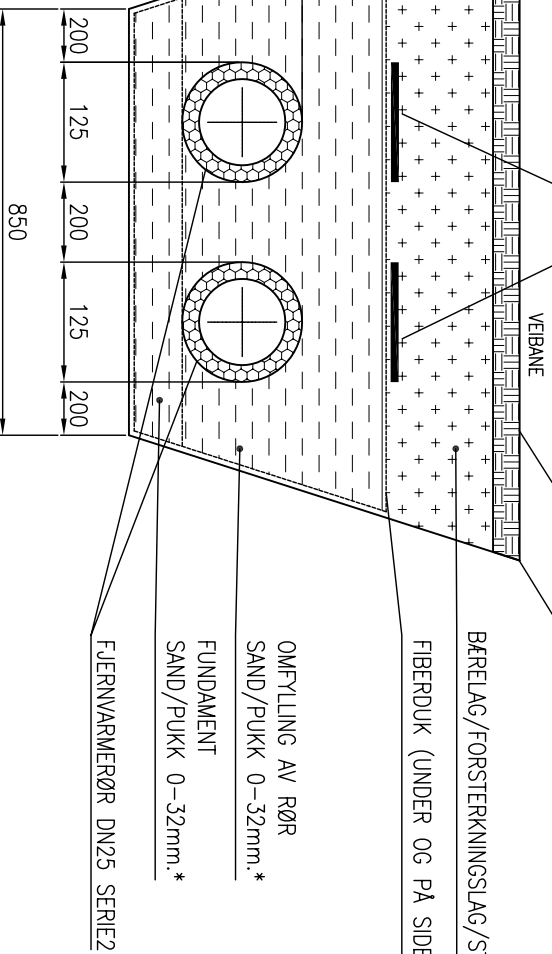

GRØFTESNITT DOBBELTRØR

MARKERINGSBAND


ASFALT/JORD I HAGE
HELVING 3:1

BÆRELAG/FORSTERKNINGSLAG/STEDLIGE MASSER I HAGE
FIBERDUK (UNDER OG PÅ SIDEN VED BEHOV)

OMFYLLING AV RØR
SAND/PUKK 0-32mm.*
FUNDAMENT
SAND/PUKK 0-32mm.*
FJERNVARMERØR DN25

min. 150
(min. 200 I FJELLGRØFT)

140 200 min. 400

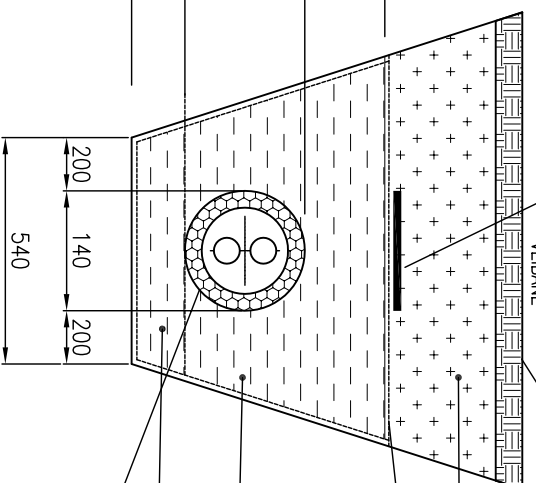

*OMFYLLING FJERNVARMERØR

GRADERING: - MAKSIMAL KORNSTØRRELSE ≤32mm
- HØYST 10 VEKTPROSENT 50,075mm
ELLER HØYST 3 VEKTPROSENT 50,020mm

UENSFORMIGHETSTALL: $\frac{d_m}{d_n} > 1.8$

RENHET: MATEIALET MÅ IKKE INNEHOLDE SKADELIGE MENGDER AV PLANTERESTER, LEIR- OG SILTKLUMPER
KORNFORM: SKARPKANTEDE, STØRRE KORN SOM KAN SKADE RØR ELLER MUFFER, BØR UNNGÅS
FRIKSJON: MATERIALSAMMENSETNINGEN BØR MULLIGJØR DE FRIKSJONSKOEFFISIENTER SOM ER FORUTSATT I UTFØRELSEPLANEN, ETTER OMHYGGELEG KOMPRIMERING
KOMPRIMERING: MATEIALET S FRIKSJONSKOEFFISIENTER ER BASSERT PÅ EN STANDARDPROKTORVERDI I GJENNOMSNITT 97-98%. INGEN VERDIER UNDER 94-94%. OMHYGGELEG OG ENSARTET KOMPRIMERING FORUTSETTES.

Rev.:	Date:	Endring:	Tegnet	Sjekk	Godkjent	Status
E04	09.07.2009	FOR BYGGING - ENEBOLIGER	STS	AHE	AHE	
C03	30.04.2009	FOR TILBUD	BCN	AHE	AHE	
C02	14.03.2008	FOR TILBUD	AET	KNU	HAB	
C01	20.05.2006	FOR TILBUD	JMG	AGH	JOT	

REVISJONSKODER:
(Se spesifikasjon KNE-US-0001)
K : Intern arbeidsutgave
A : Utgave for intern tverrfaglig kontroll (IK)
B : For kommentar hos oppdragsfører
C : For anbuds-/tilbudstorspørsel
D : For kontrakt
E : For bygging/fabrikasjon/implementering/verktøelse
F : Som bygget, endelig utgave
U : Utgått

STATUSKODER:
(Se spesifikasjon KNE-US-0001)
1 : Akseptert for omgående bruk
2 : Akseptert med kommentar
3 : Ikke akseptert
4 : Ikke gjennomgått. (mottatt for informasjon)

Utørt for:
ISTAD NETT AS

KJELFORENINGEN
NORSK ENERGI

Hofvøien 13, Postboks 27, 0212 OSLO, Tlf. nr.: 22 06 18 00

Date: **30.04.2009** Konstr./tegn: **BCN** Målestokk: ~

Tittel: **GRØFTESNITT ENEBOLIGER ENKELT OG DOBBELTRØR**

Dok.nr.: **28960-WG-2001-E04**

Rev.: **28960-WG-2001-E04**

Oppdr.: **28960-WG-2001-E04**

Revisjon: **28960-WG-2001-E04**